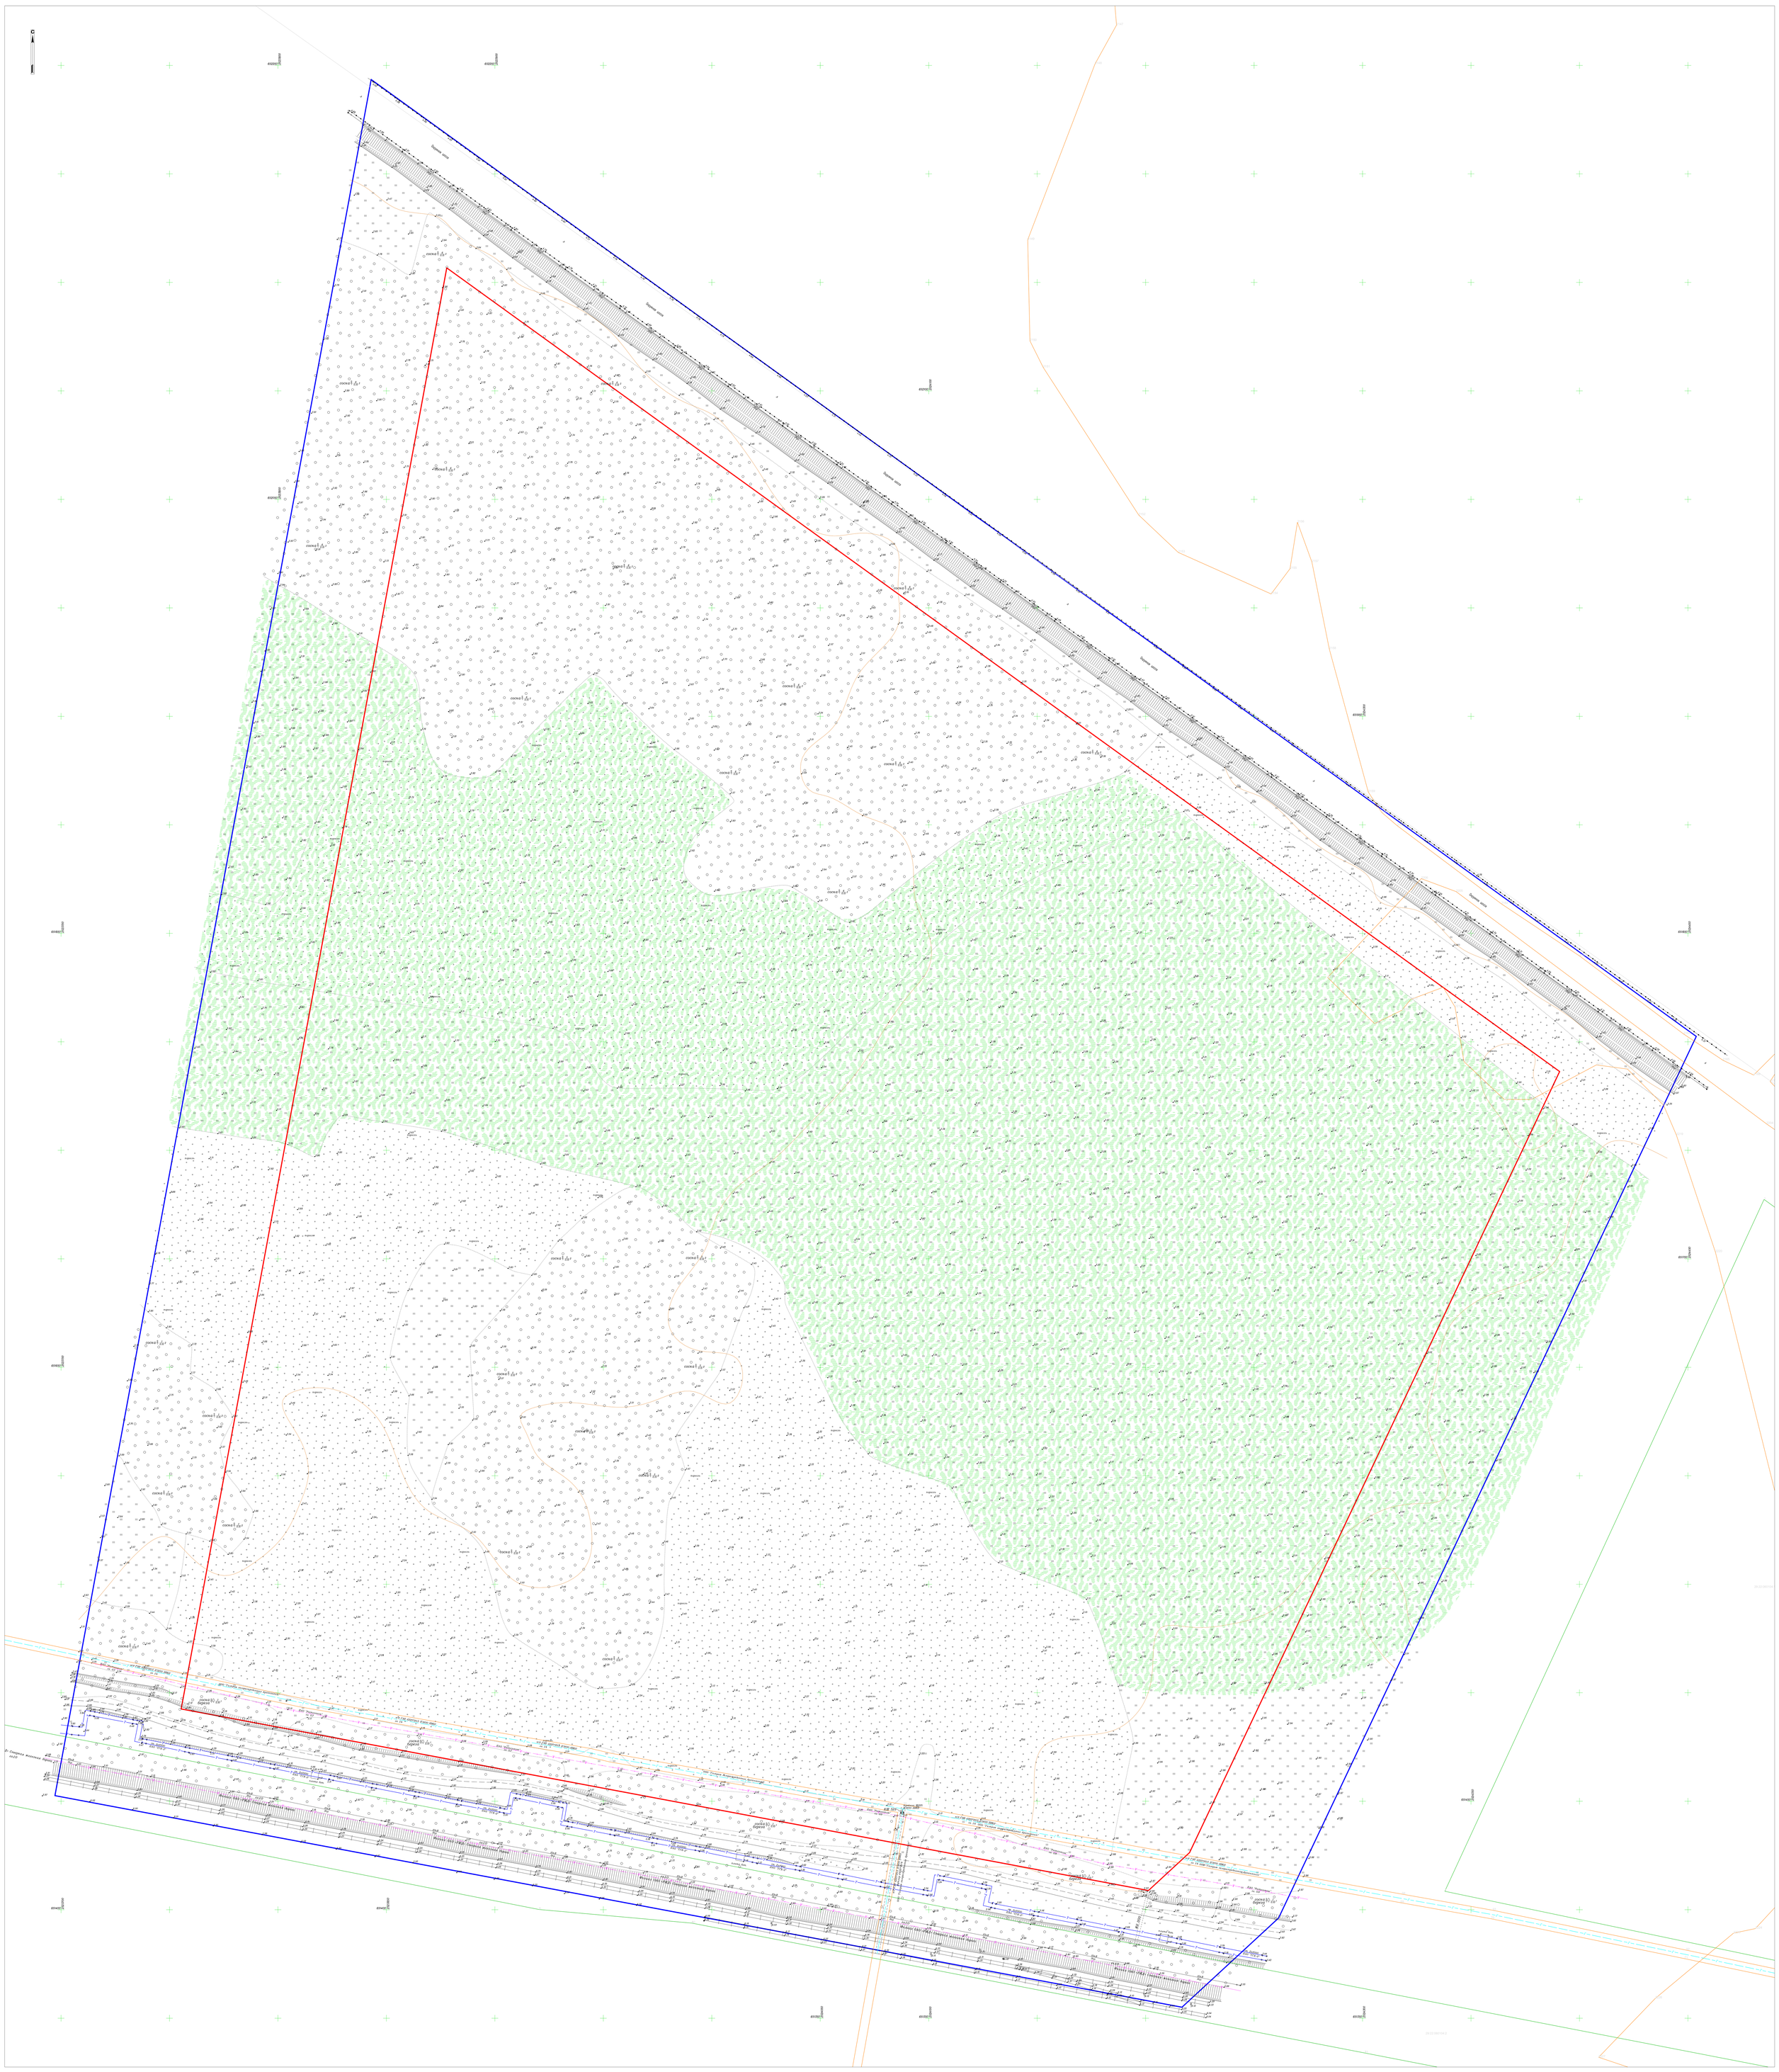

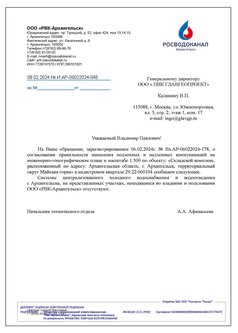

ООО «РВК-Архангельск»
Юридический адрес: пр. Троицкий, д. 52, офис 424, тел.15.14.10.
Почтовый адрес: 163000
Фактический адрес: ул. Карпогорский д. 8
г. Архангельск
Тел./факс:(8182) 20-99-70
Сайт: www.rvk-a.ru
E-mail: info@rvk-arkhangelsk.ru
Сайт: ach.rosvodokanal.ru
ИНН 7729747570 КПП 290101001

РОСВОДОКАНАЛ
Архангельск

08.02.2024 № И-АР-00022024-046
на № _____ от _____

Генеральному директору
ООО «ПИК ГЛАВГОПРОЕКТ»
Калинину В.П.

119071, г. Москва, ул. Южнопортовая,
вл. 5 стр. 2, этаж 1, пом. 17
e-mail: mgr@glavgp.ru

Уважаемый Владимир Павлович!

На Ваше обращение, зарегистрированное 06.02.2024г. № Вх.АР-00022024-178, о согласовании проектности инженерных подземных и надземных коммуникаций по инженерно-топографическим планам в масштабе 1:500 по объекту: «Складской комплекс, расположенный по адресу: Архангельская область, г. Архангельск, территориальный округ Майская горка» в кадастровом квартале 29:22:080104 сообщаем следующее:

Сети системы центрального холодного водоснабжения и водоотведения г. Архангельска, на представленном участке, находящемся во владении и пользовании ООО «ПИК-Архангельск» отсутствуют.

Начальник технического отдела А.А. Афанасьева

Документ подписан электронной подписью
Сертификат: 7B0A2A7A0000000A4A9A
Владелец: Общество с ограниченной ответственностью «РОСВОДОКАНАЛ АРХАНГЕЛЬСК» ОГРН 1292900008000 ИНН 2901261123, СНИЛС 00000000000, Организация: ОГРН 1292900008000 ИНН 2901261123 Фамилия: Афанасьева
Действителен с 07.02.2024 по 07.02.2025

Генеральный директор ООО «ПИК-Архангельск» Тимофеев А.Ю.
Дата выдачи: 07.02.2024 в 12:00:00
Срок действия: 07.02.2025 в 12:00:00

Согласовано с учетом АГСН-1434
Начальник ПТО ПИК-Архангельск
Ф.И.О. Шобин А.В.
Дата 12.02.2024

Изм. Кол.уч. Лист №док. Подпись Дата
Стадия Лист Листов
Р 1 1
ПИК-Архангельск

Примечания
Система координат: МСК 29 зона 2
Система высот: Балтийская
Дата съемки: 02.2024
Отклонения горизонтали проведены через 0,5 метра
Съемка производилась в неблагоприятный период.
Средняя высота снежного покрова 0,6м

ГАЗПРОМ
ГАЗОРАСПРЕДЕЛЕНИЕ
Общество с ограниченной ответственностью «Газпром газораспределение Архангельск» (ООО «Газпром газораспределение Архангельск»)

г. Архангельск, в 2-х экз. с приложением
Российская Федерация 163000
тел. +7 (8182) 20-99-70, факс +7 (8182) 20-99-69
e-mail: info@gazprom-arkhangelsk.ru
ОКПО 57514215, ОГРН 1027900514010, ИНН/КПП 2901070010/290101
исх. № 1-1-1-2-2-2-2 от 1-1-1-2-2-2-2

Генеральному директору
ООО «ПИК Главгопроект»
В.П. Калинину
info@glavgp.ru
thm-d.olia@yandex.ru

О согласовании инженерно-топографического плана и кадастровых квартала 29:22:080104

Уважаемый Владимир Павлович!

В ответ на Ваше обращение вх. № А-766 от 05.02.2024 г. ООО «Газпром газораспределение Архангельск (далее – Общество) согласовывает топографический план инженерных коммуникаций, расположенный по адресу: «Складской комплекс, расположенный по адресу: Архангельская область, г. Архангельск, территориальный округ Майская горка», дополнительно информацией о правильном расположении (в координатах МСК29) существующих газопроводов и их характеристик объекта «Газопровод распределительный от ул. Окружное шоссе до ул. Октября» г. Архангельск» в границах изысканий.

Приложение: Файл «240204_ВВ_Архангельск ГАЗ ИТОГ.dwg», размером 1,94 Мбайт.

Начальник производственно-технического отдела М.В. Бадретдинов

Шобин А.В.
(8182) 683136 доб. (1346)

ВЕДОМОСТЬ СОГЛАСОВАНИЙ
полноты и принадлежности отображения инженерных коммуникаций на инженерно-топографическом плане

Объект: ЗУ в кадастровом квартале 29:22:080104;
Местоположение: Архангельская область, г. Архангельск, территориальный округ Майская горка;
Заказчик: ООО «ВБ ДЕВЕЛОПМЕНТ»;
Исполнитель: ООО «ГЛАВГОПРОЕКТ».

№№ п/п	Название эксплуатирующей организации и тип(ы) его/их принадлежности	Дата, штамп, подпись, ФИО ответственного лица, подпись, контактный телефон
1	Почтовый адрес: 163071,[illegible]	[illegible]
2	[illegible]	[illegible]
3		
4		

Согласования выполнил: _____

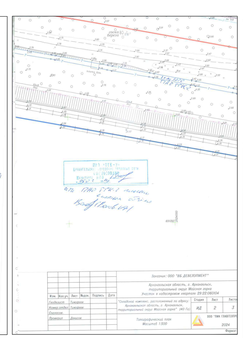

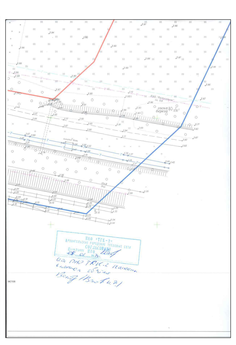

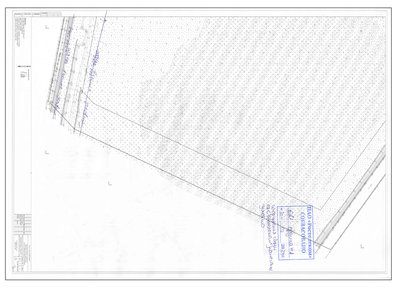

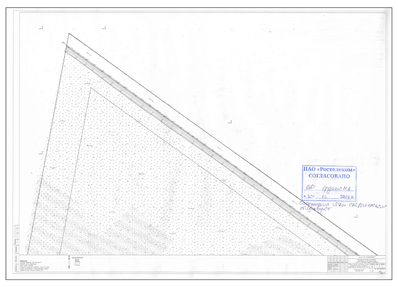

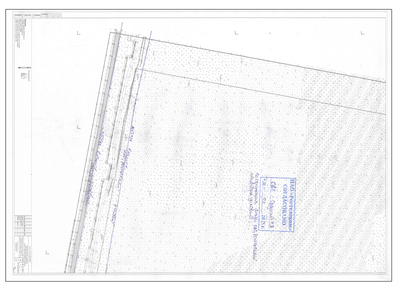

						Заказчик: ООО "ВБ ДЕВЕЛОПМЕНТ"		
						Архангельская область, г. Архангельск, территориальный округ Майская горка. Участок в кадастровом квартале 29:22:080104		
Изм.	Кол.уч.	Лист	№док.	Подпись	Дата	"Складской комплекс, расположенный по адресу: Архангельская область, г. Архангельск, территориальный округ Майская горка" (№1-1)	Стадия	Лист	Листов
Гл.специал.		Тимофеев					Р	1	1
Нач.отд.ГИПР		Тимофеев					ООО "ПИК ГЛАВГОПРОЕКТ"		
Согласов.									
Проверил		Данилов				Топографический план Масштаб 1:500	2024		
							Формат А2		

Согласовано
Взам. инв. №
Подпись и дата
Инв. № подл.